



# 建筑设计总说明

## 一、设计依据：

- 1.建设工程设计合同。
- 2.业主确认方案；
- 3.国家及地方现行有关设计规范、法规、规定。
- 4.建设单位相关函件；

## 二、工程概况：

- 1.工程名称：仙游县城医共体能力提升建设项目
- 2.工程地点：仙游县
- 3.建设单位：福建省仙游县总医院
- 4.原工程性质：多层公共建筑
- 5.工程规模：各工程均为原主体内CT室或DR室内局部改造工程，未涉及原主体消防部分；

- 6.本工程为特殊建设工程，且未改变使用功能、防火分区、安全出口、主体结构、外立面等。
- 7.设计图纸中除注明外,标高以米为单位,尺寸以毫米为单位；

## 三、墙体：

- 1.墙体材料及厚度：  
新增墙体：120、240厚烧结实心砖砌块，强度等级MU10,M5.0混合砂浆砌筑；
- 2.墙身防潮层：±0.000下60mm处设置墙身防潮层，  
详11J930—1—1/C3；散水坡与墙体间设一道20宽分隔缝，油膏嵌缝。
- 3.蒸压加气砌块构造做法：
  - 1)加气砌块与柱的拉结做法详结施
  - 2)内砌体应分基层和面层抹灰，基层抹灰前，应采用界面剂做基层处理；
  - 3)当用加气混凝土砌体砌的墙体洞口宽度大于4.2米和高度超过2.5米的独立墙体端部两端伸入墙体各300厚或与柱整浇。
  - 4)加气混凝土砌体内墙上加的螺栓和支撑应符合强度和耐久性要求，并做好防水、防锈处理；
  - 5)墙大于5m，墙顶与梁宜有拉结；墙长超过层高2倍时，应设置钢筋混凝土构造柱；墙高超过4m时，墙体半高宜设置与柱连接且沿墙全长贯通的钢筋混凝土水平拉梁；
  - 6)内外墙底部应采用混凝土多孔砖（二皮）进行砌筑；
  - 7)墙面水平方向的凹凸部分应做泛水或滴水，避免积水；
  - 8)跨度大于0.6m的门窗洞口的顶面或洞口上部砌体高度小于洞口跨度1/2时,应设计截面宽度与墙厚相同的过梁；
  - 9)跨度小于0.6m的过梁可采用30mm厚水泥砂浆配3Φ8钢筋的过梁；跨度等于或大于0.6m的过梁应采用预制或现浇钢筋混凝土过梁；蒸压加气混凝土砌块的构造、节点及施工的具体要求详见《蒸压加气混凝土砌块建筑构造》(DBJT13—75)和福建省建设厅颁布《蒸压加气混凝土砌块应用技术规程》；
  - 4.除另有注明者外,所有门窗均设于梁底,当门窗顶上有钢筋混凝土梁通过时；
    - a.当L=1200或H<370时做100高钢筋混凝土过梁,配主筋3Φ10,分布筋4Φ150；2Φ8,箍筋Φ6@150；
    - b.当1200<L<2000时做180高钢筋混凝土过梁,梁底配受力筋3Φ12,梁面配架立筋2Φ8,箍筋Φ6@150；
    - c.所有过梁宽度同墙宽,且支承长度为200。
  - 5.墙身构造柱布置除各平面标注外,所有砖墙端部长度小于200而无转角,均设钢筋混凝土构造柱,做法详结施。
  - 6.墙大于5m大于4m时应采取构造措施,做法详结施；
  - 7.墙柱护角线做法：均做1：2水泥砂浆护角线，高1800,详11J930—4/H36；300或与柱整浇；窗台板下每跟2米设200X200墙体构造柱,内配2Φ10,Φ6@200箍筋。
  - 9.窗台板做法：未标明窗台板做法均为现浇80厚混凝土板，内配2Φ10,Φ6@200箍筋,两侧伸入墙体
  - 10.填充墙的砌筑砂浆要饱满,在墙顶应用标准砖砌顶封砌，防止雨水渗漏渗透；
  - 11.蒸压加气混凝土砌块的构造、节点及施工的具体要求详见《蒸压加气混凝土砌块建筑构造》(DBJT13—75)和福建省建设厅颁布《蒸压加气混凝土砌块应用技术规程》；

## 四、楼地面：

- 1.做法详室内装修表；
- 2.有出水口及地漏的楼地面均找1%坡坡向地漏；
- 3.卫生间地面及墙面防水做法：在四周墙体底部设C20素混凝土墙脚200高挡水,楼地面及墙面1：2水泥砂浆加5%防水剂找平并均加刷一道2.0mm厚的水泥基聚合物涂料防水层,高度至顶棚。
- 4.每层电缆井、管道井均应按设备专业预留孔，安装完线路后应每层在楼板处用钢筋网片与C20细石混凝土做防火分隔，耐火极限同楼板。穿管孔腔应以不燃烧材料填塞密实。

## 五、顶棚：

- 1.顶棚材料详室内装修材料表，顶棚各专业管线重叠、交叉多，管线施工前应配合天棚设计做好协调。

## 六、装饰工程：

- 1.承包商进行二次设计轻钢结构、装饰物等，经确认后，向建筑设计院提供预埋件设置要求。
- 2.钢筋混凝土墙面、天棚板底粉刷新，应除去模板油污并刷界面处理剂一道后方可抹灰。
- 3.内装修工程执行《建筑内部装修设计防火规范》GB50222—2017及《建筑防火通用规范》GB55037—2022，材料的选用和施工应满足《民用建筑工程室内环境污染控制标准》GB50325—2020的要求。
- 4.二次装修时不得任意变更或取消有关消防设施，尤其防火门窗不得任意取消。
- 5.各种装饰抹灰、镶贴、涂料等应先做出样板，经建设方和设计方认可后方可大面积施工。
- 6.建筑内部装修不应擅自减少、改动、拆除、遮挡消防设施或器材及其标识、疏散指示标志、疏散出口、疏散走道或疏散楼梯通道，不应擅自改变防火分区或防火分隔、防烟分区及其分隔，不应影响消防设施或器材的使用功能和正常操作。
- 7.下列部位不应使用影响人员安全疏散和消防救援的镜面反光材料：
  - 1 疏散出口的门；
  - 2 疏散走道及其末端、疏散楼梯间及其前室的顶棚、墙面和地面；
  - 3 供消防救援人员进出建筑的出入口的门、窗；
  - 4 消防专用通道、消防电梯前室或合用前室的顶棚、墙面和地面。
- 8.下列部位的顶棚、墙面和地面内部装修材料的燃烧性能均应为A级：
  - 1 避难走道、避难层、避难间；
  - 2 疏散楼梯间及其前室；
  - 3 消防电梯前室或合用前室。
- 9.建筑的外部装修和户外广告牌的设置，应满足防止火灾通过建筑外立面蔓延的要求，不应妨碍建筑的消防救援或火灾时建筑的排烟与排热，不应遮挡或减小消防救援口。

## 七、门窗工程：

- 1.门窗玻璃的选用应遵照《建筑玻璃应用技术规程》JGJ113—2009和《建筑安全玻璃管理规定》发改运行[2003]2116号及地方主管部门的有关规定；
- 2.外门窗执行标准《福建省民用建筑外窗工程技术规范》(DBJ13-255—2016)。
- 3.外门窗立面分格见门窗大样，具体分格还应由门窗专项设计单位深化设计；
- 4.所有外窗均应使用安全玻璃；
- 5.外窗采用推拉窗时，应有防止从室外侧拆卸和防止窗扇向室外脱落的装置，采用外开窗时，应安装防坠落防止窗扇坠落等装置。
- 6.所有外窗均应采用干法安装；
- 7.外窗产品必须在明显位置设置永久性标识，内容至少应包括生产企业名称了、联系电话、产品品种系列规格。
- 8.外窗产品的生产制作应在工厂内完成，不得在施工现场进行；
- 9.门窗用料、类型、框料及玻璃颜色：
  - a.各朝向外窗均采用普通铝合金窗，套用图集为GB02J603—1，并选用90系列推拉门窗；
  - b.玻璃采用6高透光单钢化LOW-E+9空气+6透明玻璃；
  - c.外门窗气密性不低于6级
- 10.门窗表（另见各栋施工图附表）：另注：内门为夹板门,均做贴脸板；
- 11.窗(除凸窗安装外窗户外)均安装在墙内侧，平开门除注明外安装在开启方向的墙侧，推拉门装墙中。
- 12.门窗窗框：
  - A.铝合金门窗安装窗框详02J603—1图集
  - B.木门安装窗框详16J601—1图集
- 13.门窗立面均表示洞口尺寸，门窗加工尺寸要按照装修面厚度由承包商予以调整；
- 14.外门、窗应另行委托有资质单位进行设计；门窗的构造、玻璃厚度等应根据项目的使用要求按国家规范进行设计确定；玻璃厚度不小于节能设计要求厚度，所有门窗加工定货前需对洞口尺寸进行复核。

## 八油漆工程：

- 1.所有木门油漆：
  - a.刷磁漆二遍；b.刷调和漆一遍；
  - c.局部刷腻子砂纸打磨光滑，做法参05J909第TL18页油21—a。
- 2.楼梯栏杆、金属扶手及未注明的室外露明铁件：
  - a.刷磁漆二遍；b.刷防锈漆一遍；
- 3.凡预埋木砖均应做环保型防腐处理。

## 九、建筑修缮规定及注意事项：

- 1.既有建筑应按房屋修缮计划，依据房屋检查及评定结果进行周期性修缮，当发生危及房屋使用和人身财产安全的紧急情况时，应立即实施应急抢险修缮。
- 2.既有建筑经检查评定确认存在下列影响使用安全或公共安全的问题之一时，应及时进行修缮：
  - a.建筑物发生异常变形；b.结构构件损坏，承载能力不足；c.建外饰面及保温层存在脱落危险；d.屋面、外墙、门窗等外围护系统渗漏；e.消防设施故障；f.供水水泵运行中断、设施设备故障；g.排水设施堵塞、爆裂；h.用电系统的元器件、线路老化导致产生安全风险；j.防雷设施故障；k.地下建筑被雨水倒灌；m.外部环境因素影响，造成建筑不能正常使用。
- 3.在实施应急抢险修缮时，应先行通过险情、加面等措施及时解除房屋的险情。
- 4.既有建筑修缮前应由专业技术人员对其现状进行现场查勘和评定，并应收集原设计及改扩建图纸、使用情况及维修记录、历年修缮资料、房屋安全使用检查及评定等相关资料，根据检查、查勘和评定结果进行修缮设计，再实施修缮。
- 5.修缮设计文件应包括设计依据、修缮要求及方法的说明、修缮内容、修缮用料及用量说明等，根据修缮内容的复杂程度，用文字、符号、图纸等进行书面表达和记录。
- 6.既有建筑渗漏修缮，应根据房屋防水等级、使用要求、渗漏量、部位等情况，查明渗漏原因并制定修缮方案；修缮应同时检查其结构、基层和保温层的牢固、平整等情况，凡有缺陷，应先补强处理缺陷后修缮。
- 7.既有建筑屋面修缮，应符合下列规定：
  - a.应对屋面结构构件进行查勘并修缮其损坏处，对突出屋面的建(构)筑物与屋面交接处的节点，应采用防水材料或密封材料进行防水处理
  - b.斜屋面瓦片应与结构构件有效连接且坚实牢固；当屋脊、泛水、天沟、天窗、水落管等产生渗漏时，应修缮或更换。
  - c.当平屋面防水层开裂、起壳，及平台、雨篷防水层开裂、起壳时，应对损坏的保温隔热层进行修缮或更换。
  - d.当金面板材搭接处处、采光板接缝处及固定螺栓处渗漏时，应进行修缮，修补折弯屋面板，紧固螺栓，重新铺贴防水卷材或涂刷防水涂料，确保无渗漏。
- 8.既有建筑外墙清洗维护，应符合下列规定：
  - a.清洗维护不得采用强酸或强碱的清洗剂以及有毒有害化学；
  - b.清洗维护作业时，应采用专业清洗设备、工具和安防措施，不得在同一垂直方向的上下面同时作业；对既有建筑外墙清洗维护，应符合下列规定
- 9.既有建筑外墙饰面修缮，应符合下列规定：
  - a.抹灰、涂装类外墙面修缮，应按基层、面层、涂层的表里关系顺序，由里及表进行修缮；新旧抹灰之间、面层与基层之间应粘结牢固；
  - b.清水墙面风化、灰缝松动、断裂和漏浆、接头不顺，应修补完整，如风化面积过大应进行全补全做；
  - c.饰面类外墙面每面层及砂浆层出现松动、起壳、开裂，应局部凿除后重铺，如有坠落危险应先行及时抢修。
- 10.既有建筑外墙保温修缮，应符合下列规定：
  - a.外墙外保温系统存在裂缝、渗水、空鼓、脱落等问题时，应及时进行修缮；
  - b.修缮时应制定施工防火专项方案；
  - c.修缮应对修缮区内的外易挂物进行安全检查，当外墙悬挂作强度不足或与墙体连接不牢固时，应采取加固措施或拆除、更换。
- 11.既有建筑玻璃、金属与石材等各类幕墙修缮，应符合下列规定：
  - a.应先后预埋件和连接件进行除和防腐处理，连接松动处应进行紧固，确保幕墙与主体结构可靠连接；
  - b.密封胶密封胶条脱落或损坏时，应进行修补或更换，修缮用密封胶必须在有效期内使用，并通过检测试验，
  - c.幕墙建筑密封胶作为硅酮结构密封胶使用；
  - c.门、窗启闭不灵或附件损坏时，应及时进行修缮或更换，玻璃、金属、石材面板破损时，应及时采取防护措施并更换。
- 12.既有建筑室内外门窗或附件出现启关不便、变形、松动、锈蚀等影响正常使用时，应进行修缮，拆换或调换，门窗玻璃应符合厚度和安全要求
- 13.既有建筑附管道、各类架设、招牌、雨篷等外墙易挂物修缮应统筹设计，并应符合下列规定：
  - a.当外墙易挂物有松动、锈蚀、严重锈蚀、缺损等导致自身强度承载能力不足，或与墙体连接不牢固影响安全时，应进行修缮或更换；
  - b.当雨水管、冷凝水管坡度不当、有逆水接头，接头处漏水、积水，吊托卡与管道连接松动等现象时，应进行修缮；
  - c.当轻质雨篷、披水与墙接触处漏水时，应进行修缮；
  - d.当外挑构件上的安全玻璃有破损时，应使用安全玻璃进行修缮。
- 14.既有建筑室内装饰装修面与基层不牢固时，应予加固；当饰面砖、饰面板、吊顶出现开裂、脱落时，应进行修缮或拆换。
- 15.建筑室内防水工程不得使用溶剂型防水涂料。
- 16.既有建筑室内楼梯修缮，应符合下列规定：
  - a.当楼梯、栏杆、扶手出现开裂、变形、残缺、松动、脱焊、锈蚀、腐朽时，应对受损部位进行局部修缮或整体拆换
  - b.修缮后各种栏杆的设置高度，立杆间距和整体抗侧向水平推力，应符合设计安全要求；
  - c.楼梯修缮应采取必要的防潮、防蛀或防锈措施。
- 17.既有建筑室外环境和设施设备维护应与既有建筑主体修缮同步实施，主要包括道路设施修复和路面硬化、照明设施、排水设施、安全防范设施、垃圾收储设施、无障碍设施修缮及更新，绿化景观功能提升等内容；围护设施和附属用房如出现结构安全或影响正常使用的情况，应进行修缮。
- 18.对于湿陷性黄土地区建(构)筑物和管道应对防水措施进行维护，确保其功能有效，周边排水通道通畅，防止浸泡沉陷。

## 十、其他：

- 1.有预留洞、预埋件及安装管线设备等,各专业施工队应密切配合,避免疏漏；
- 2.空调器有组织排水详水施图；
- 3.本工程所采用的建筑制品及建筑材料均应有国家有关部门颁发的生产许可证
- 4.未尽事宜详见国家颁布的有关施工验收规范进行施工，及质量检验证明方可使用；
- 5.本次新增工程施工时应对应已建工程进行保护及维护措施；
- 6.旧涂料面墙翻新涂料施工步骤流程图：  
基层处理—聚合物水泥砂浆8mm厚—填补缝隙、局部腻子、磨平—批刮找平腻子—滚涂底漆—滚刷面层涂料



SHANDONG XINDA ENGINEERING DESIGN CO., LTD

山东新达工程设计有限公司

工程设计资质等级：  
■ 建筑行业（建筑工程）甲级 A137011207  
■ 风景园林工程设计专项甲级 A237011204  
■ 市政行业专业乙级 A237011204  
城乡规划资质等级：乙级 [鲁]城规编（183611）号

声 明

DECLARE

■ 此设计图纸知识产权归本单位所有，未经我公司许可，严禁拷贝复制。  
■ 图纸需经我公司签字并加盖图章后，方为有效图纸。  
■ 未经相关部门审批审查的施工图纸不得用于施工。  
■ 若施工图与规划审批后图纸不一致不得用于施工。

公司出图章

COMPANY STAMP

注册师执业章

REGISTERED PRACTITIONERS CHAPTER

| 设计签字            |       |             |
|-----------------|-------|-------------|
|                 | 实 名   | 签 名         |
|                 | SOLID | SIGNS       |
| 审 定             | 刘邦营   | 刘邦营         |
| 审 核             | 方剑    | 方剑          |
| 项目负责人           | 徐新智   | 徐新智         |
| 专业负责人           | 徐新智   | 徐新智         |
| 校 对             | 葛平    | 葛平          |
| 设 计             | 刘灏    | 刘灏          |
| 建 设 单 位         |       |             |
| CLIENT          |       |             |
| 福建省仙游县总医院       |       |             |
| 工 程 名 称         |       |             |
| PROJECT NAME    |       |             |
| 仙游县城医共体能力提升建设项目 |       |             |
| 图 纸 名 称         |       |             |
| TITLE           |       |             |
| 建筑设计总说明         |       |             |
| 工程编号            | 专 业   | 建 筑         |
| PROJECT No.     | PHASE |             |
| 设计阶段            | 施 工 图 | 日 期         |
| DISCIPLINE      |       | DATE        |
| 版 次             | 01    | 图 号         |
| EDITION         |       | DRAWING NO. |

■ 此设计图纸知识产权归本单位所有, 未经我公司可, 严禁拷贝复制。

■ 图纸需经我公司签字并加盖图章后, 方为有效图

■ 未经相关部门审批审查的施工图纸不得用于施工


■ 若施工图与规划审批后图纸不一致不得用于施工

REGISTERED PRACTITIONERS CHAPTER

山游县园庄镇卫生院CT室及DR室改造装修平面图



层高4.2米

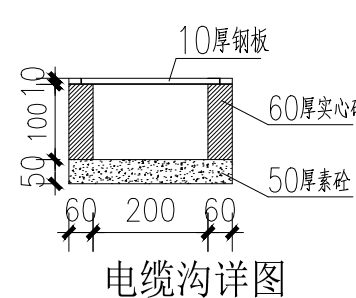

新增墙体采用200厚水泥实心砖,M5.0混合砂浆砌筑;



2. 防辐射铅板厚度4.5mmpb, 防辐射窗框铅板厚度5.0mmpb, 玻璃装铅达5.0mmpb




|                    |                                                  |
|--------------------|--------------------------------------------------|
| 新增池底2.厚双色复合塑胶卷材地面  | 新增项A6.00X600铝扣板吊顶(耐火等级为A级)                       |
| 做法:1.2.厚双色复合塑胶卷材地面 | 铝扣板吊顶做法详见23.J909-第8-15页-图88                      |
| 2.水泥砂浆找平并刷界面剂      | 铝扣板吊顶项高底面高3.2米                                   |
| 3.3.0MPaC15细粒防水砂浆层 | 新增项B6.00X600铝扣板吊顶(CT手车室项棚吊钩配合设备厂家布置施工),(耐火等级为A级) |
| 4.3.厚水泥砂浆自流平一道     | 项棚吊钩间距2.0米,吊钩固定于混凝土板底,吊钩间距2.0米,吊钩间距2.0米          |

新增材料：白色无机硅酸盐涂料100(国家环保无毒)(耐火等级A级)  
新增材料：90型塑钢窗框及五金配件每樘单扇重量按3.0㎡计。铝型材采用执中三系20×30规格平开镀膜网。  
新增做法：23.9J09-84~86—面A—面A  
白色无机硅酸盐涂料基层做法：23.9J09-87~7下—由A—  
白色无机硅酸盐涂料面层做法：23.9J09-87~49层—面A  
新增材料：36x50x600铝扣板吊顶(耐火等级A级)  
铝扣板专项做法：23.9J09-82~15—面B  
铝扣板吊顶高度按3.2米

新增材料：36x50x600铝扣板吊顶(CT类手术室顶板要求配合厂家布置施工)。(耐火等级为A级)  
新增做法：23.9J09-82(36)铝扣板吊顶高度按三系20×30规格平开镀膜网。  
铝扣板专项做法：23.9J09-82~15—面B  
铝扣板吊顶高度按3.2米

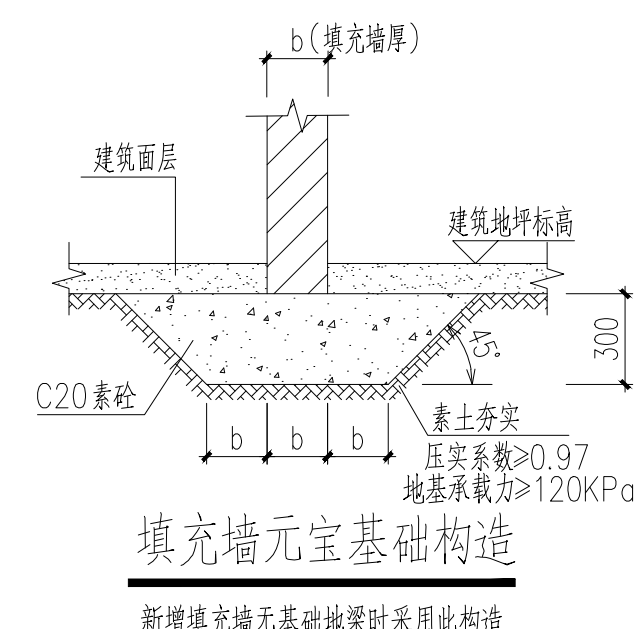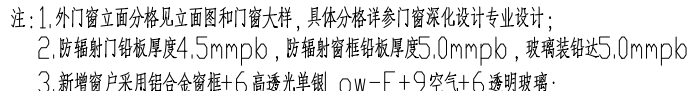


新增墙柱：白色无机建筑涂料+100级防腐环氧酯(耐火等级为A级)  
新增墙柱：100级防腐环氧酯+黑色无机建筑涂料+20mm厚岩棉板  
新增做法：23.J909—第4—8页—第4A  
白色无机建筑涂料面层做法：23.J909—第7—7页—内4A  
白色无机建筑涂料面层做法：23.J909—第7—49页—内做法  
新增墙柱：36.O600.600 铝扣板吊顶(耐火等级为A级)  
铝扣板吊顶做法：23.J909—第15—15页—第8  
铝扣板吊顶高度为3.0米  
新增墙柱：36.O600.600 铝扣板吊顶(CT 非工业建筑用装配式设备厂房宜施工)；(耐火等级为A级)  
新增基层做法：23.J909—第15—15页—第8  
铝扣板吊顶做法：23.J909—第8—15页—第8  
铝扣板吊顶高度为3.0米


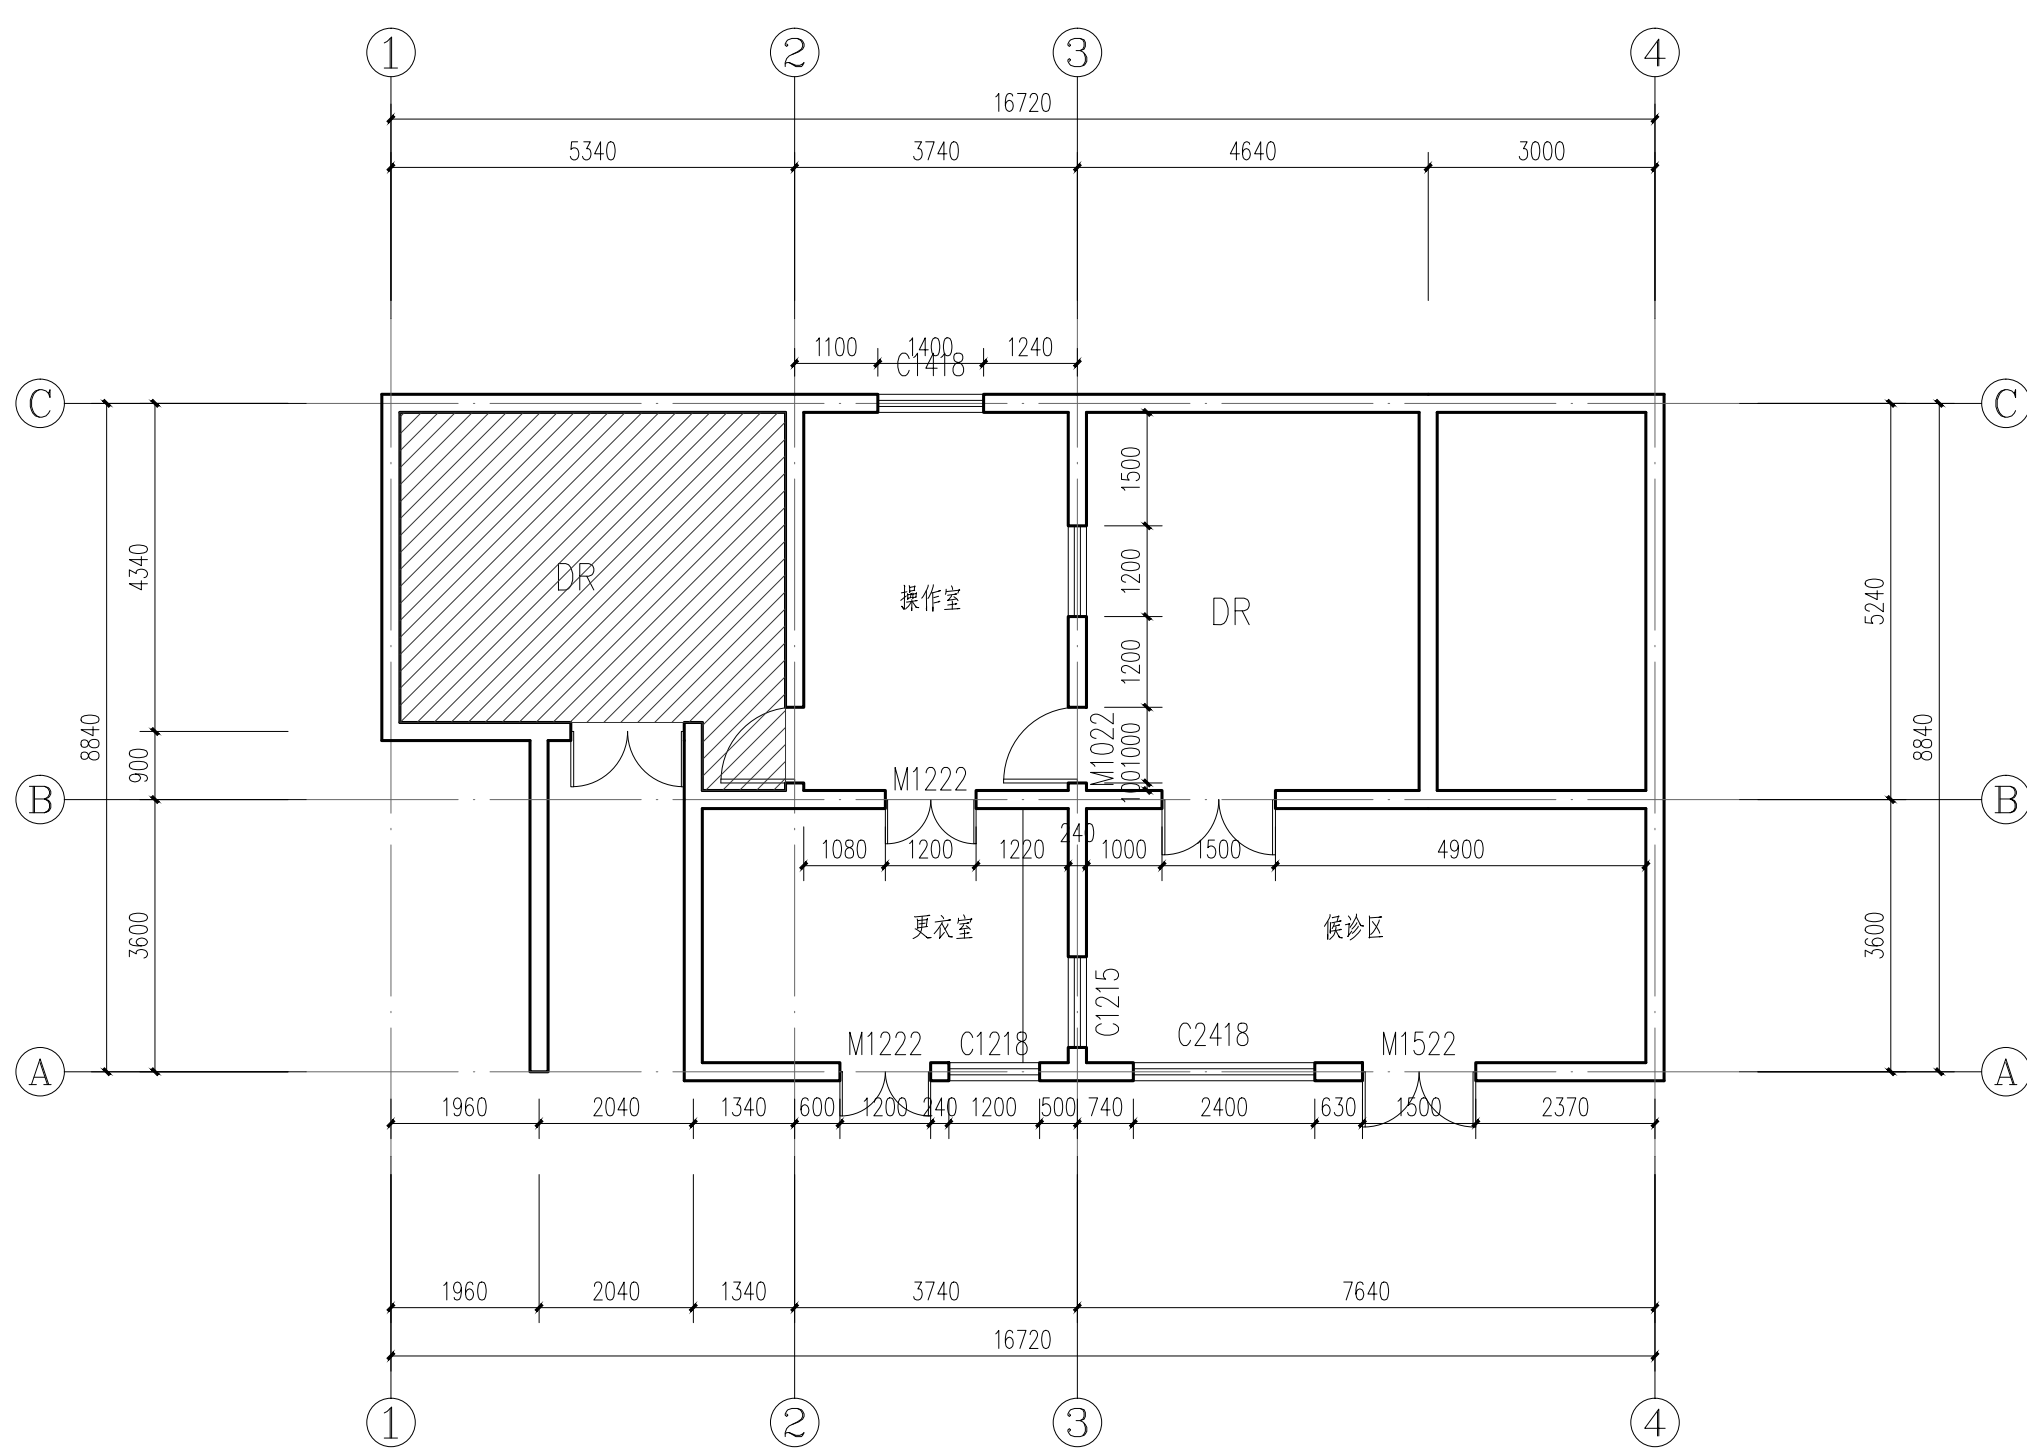


度尾卫生院CT室现状 一层平面图 1:100

原资料 0米

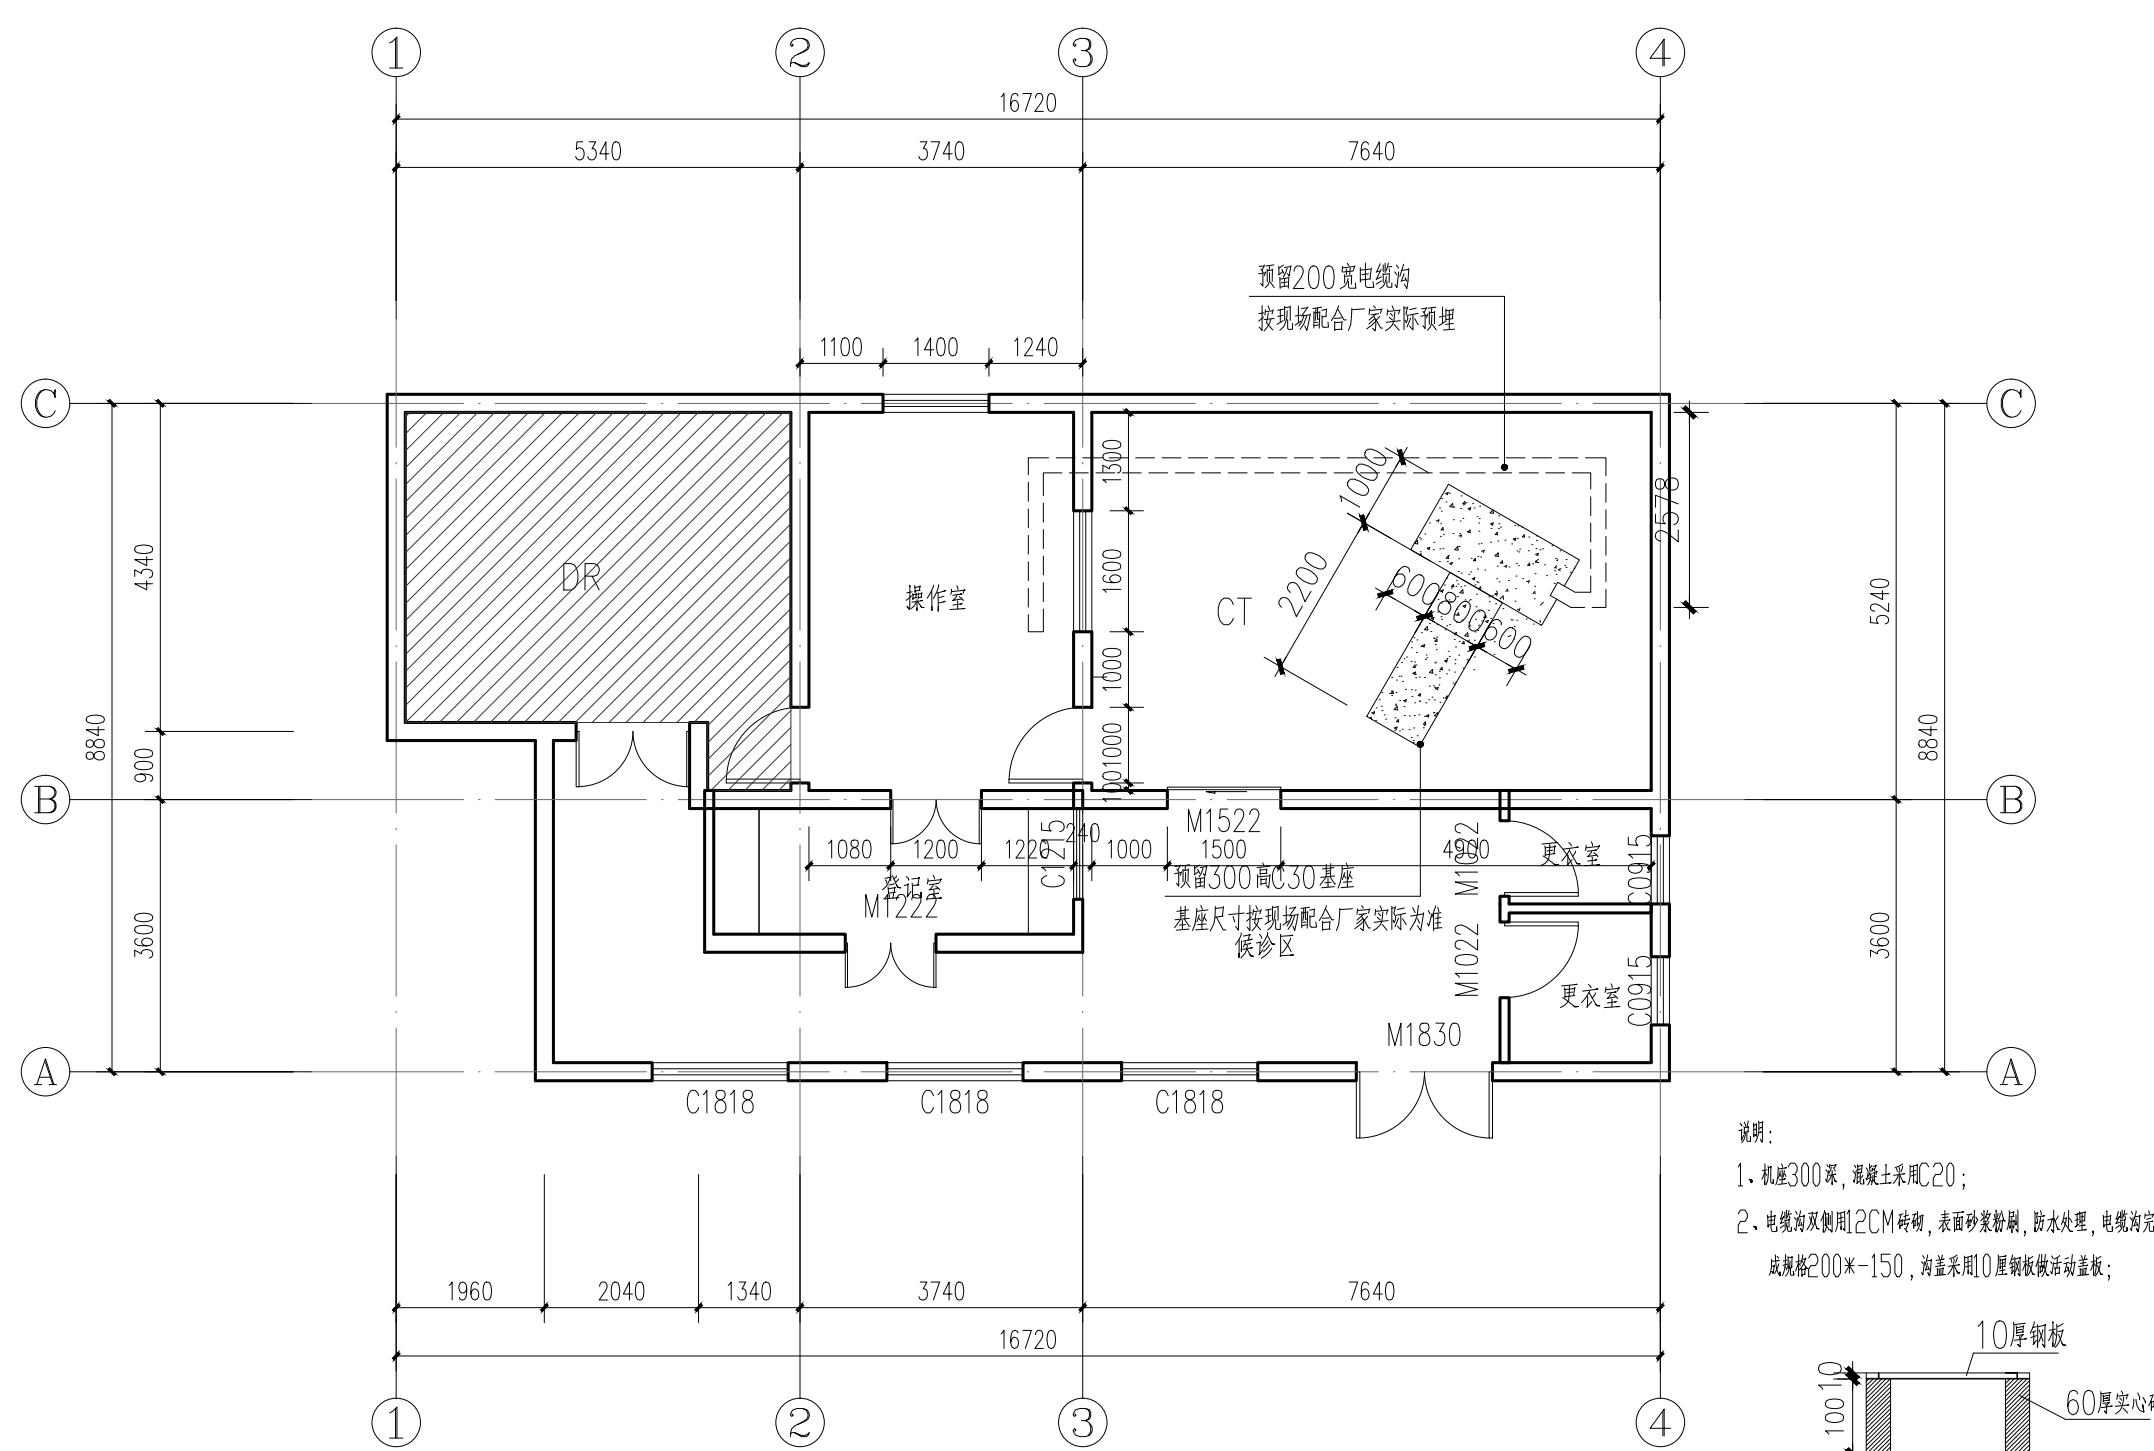

一层布置平面图 1:100

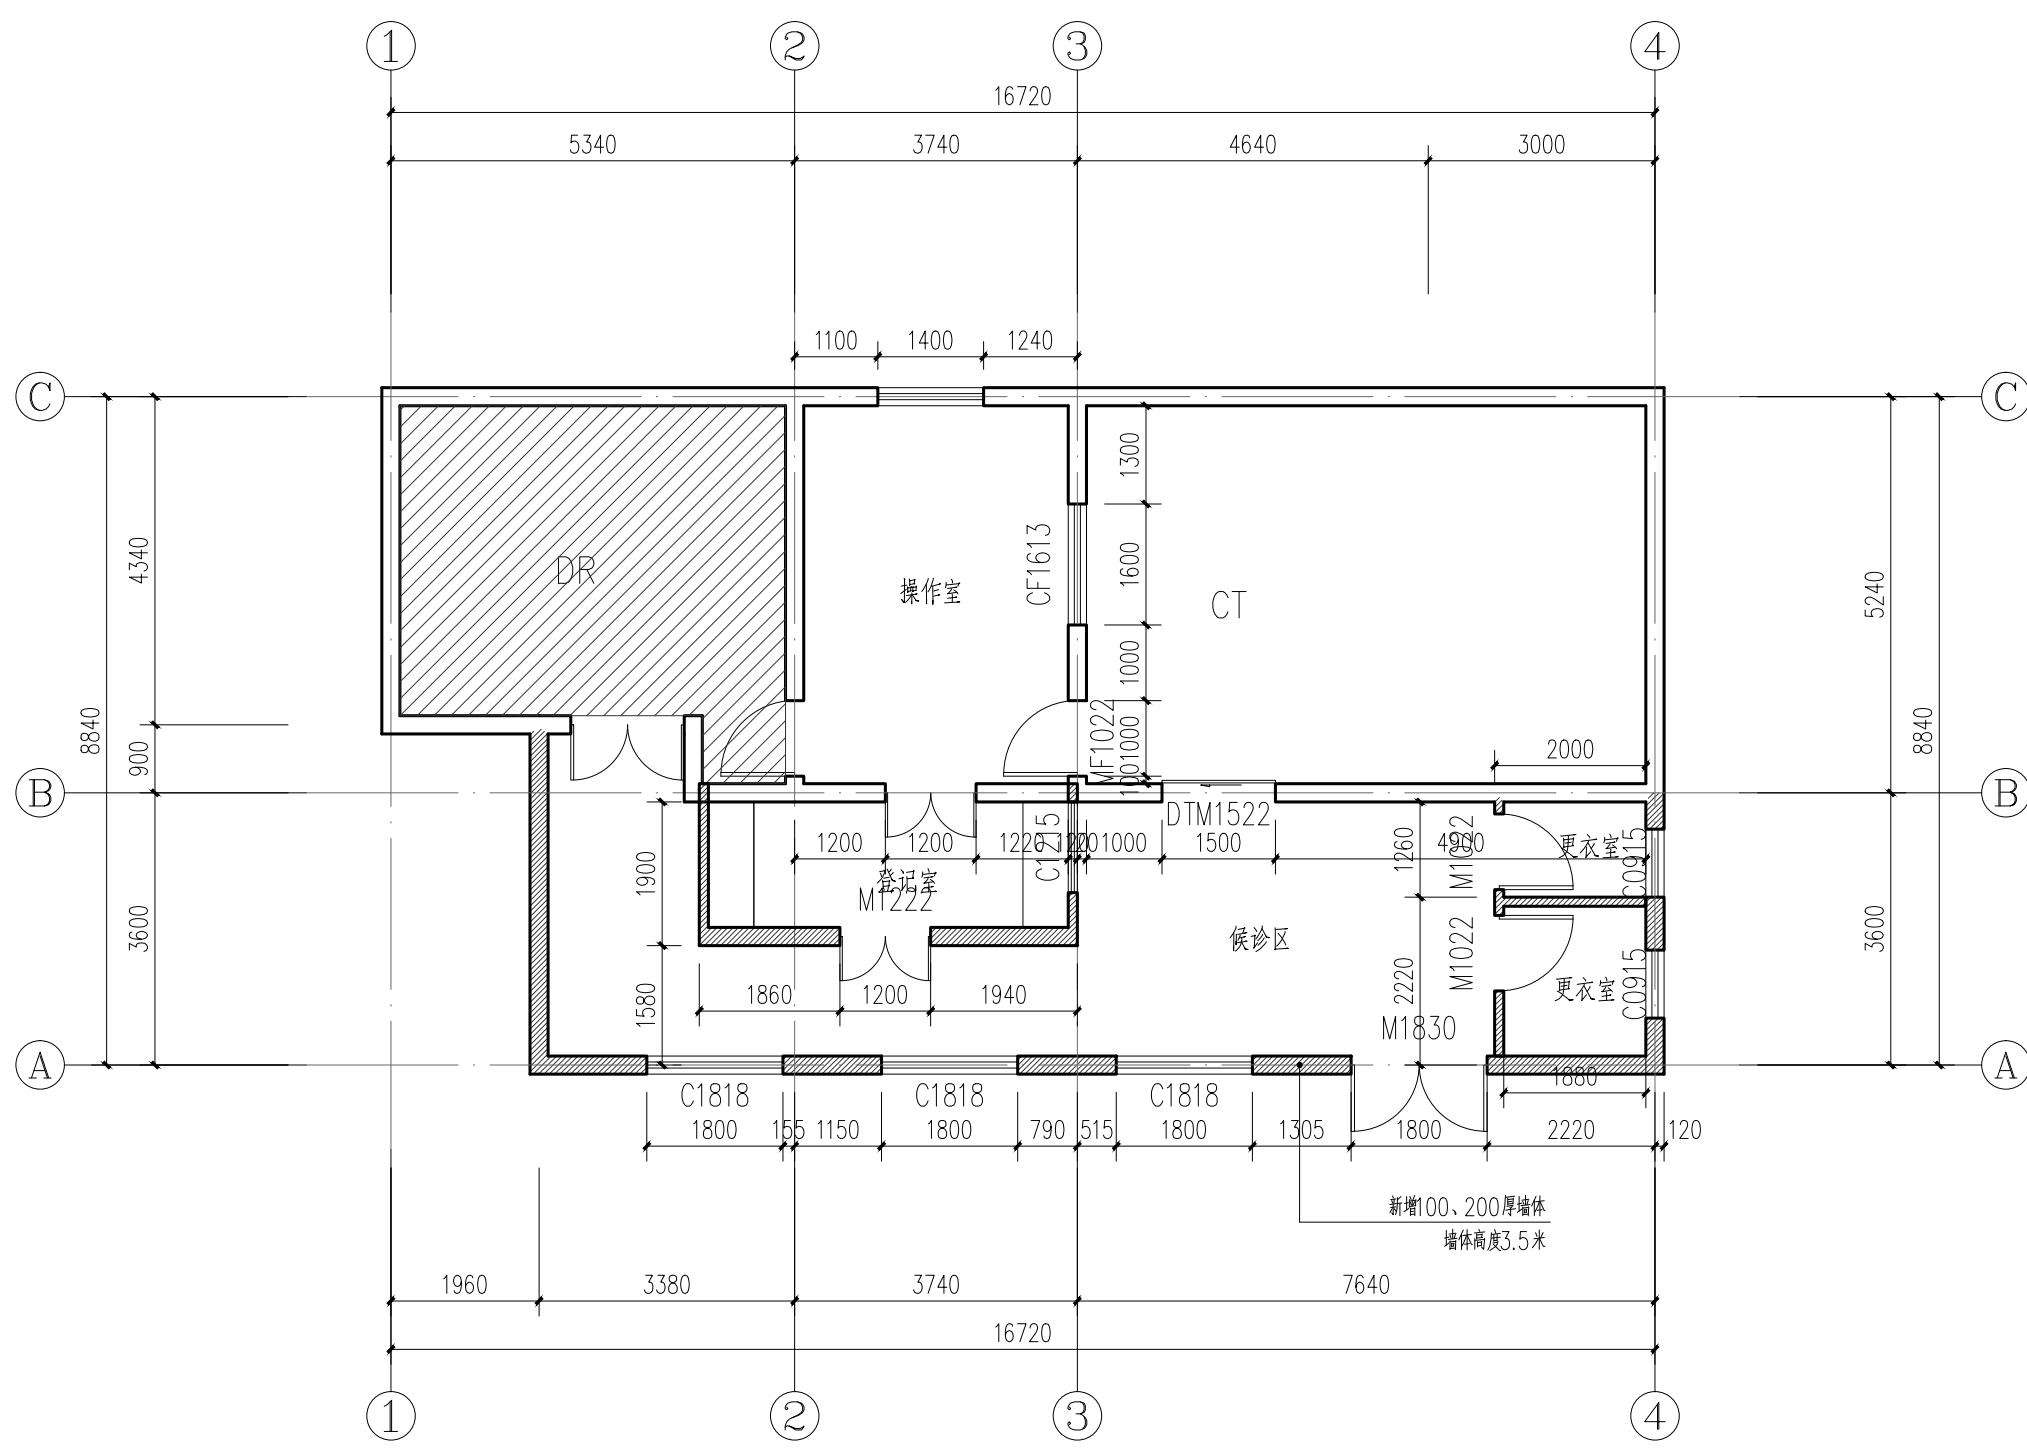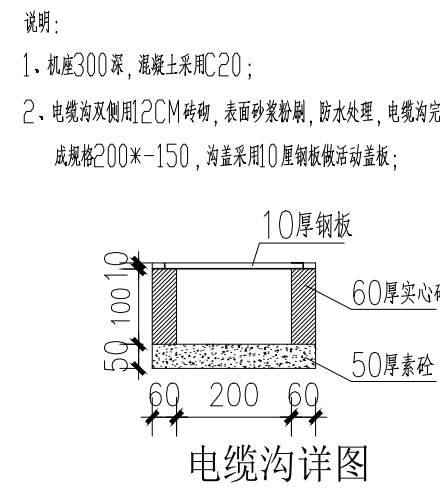


一层新增平面图 1:100

新增墙体采用20、240厚砌块空心砌块,M5.0混合砂浆砌筑,(高度按4.0米高)

门窗明细表

| 编号      | 门窗类型 | 洞口尺寸 |      | 选用图案        |         | 数 量 |    | 备注         |
|---------|------|------|------|-------------|---------|-----|----|------------|
|         |      | 宽度   | 高度   | 图案代号        | 页次编号    | 1F  | 合计 |            |
| M1022   | 塑钢门  | 1000 | 2200 | 成扇定制        |         | 2   | 2  |            |
| M1222   | 塑钢门  | 1200 | 2200 | 成扇定制        |         | 1   | 1  |            |
| M1830   | 塑钢门  | 1800 | 3000 | 成扇定制        |         | 1   | 1  | 45.00平开固定窗 |
| M1022   | 塑钢门  | 1000 | 2200 | G806-J902-I | PMI-X16 | 1   | 1  | A1.5平开     |
| DTM1522 | 塑钢门  | 1500 | 2200 | G806-J902-I | PMI-X16 | 1   | 1  | A1.5平开     |
| C0915   | 塑钢窗  | 900  | 1500 | 成扇定制(无玻璃)   |         | 2   | 2  | 塑钢窗900     |
| C1215   | 塑钢窗  | 1200 | 1500 | 成扇定制(无玻璃)   |         | 1   | 1  | 塑钢窗900     |
| C1818   | 塑钢窗  | 1800 | 1800 | 成扇定制(无玻璃)   |         | 3   | 3  | 塑钢窗900     |
| CF1613  | 塑钢窗  | 1600 | 1300 | 成扇定制        |         | 1   | 1  | 塑钢窗900     |

注：1. 所有门窗均采用塑钢门、窗，所有塑钢门窗均采用塑钢型材，所有塑钢门窗均采用塑钢型材，所有塑钢门窗均采用塑钢型材。  
2. 塑钢门窗均采用塑钢型材，所有塑钢门窗均采用塑钢型材，所有塑钢门窗均采用塑钢型材。  
3. 塑钢门窗均采用塑钢型材，所有塑钢门窗均采用塑钢型材，所有塑钢门窗均采用塑钢型材。

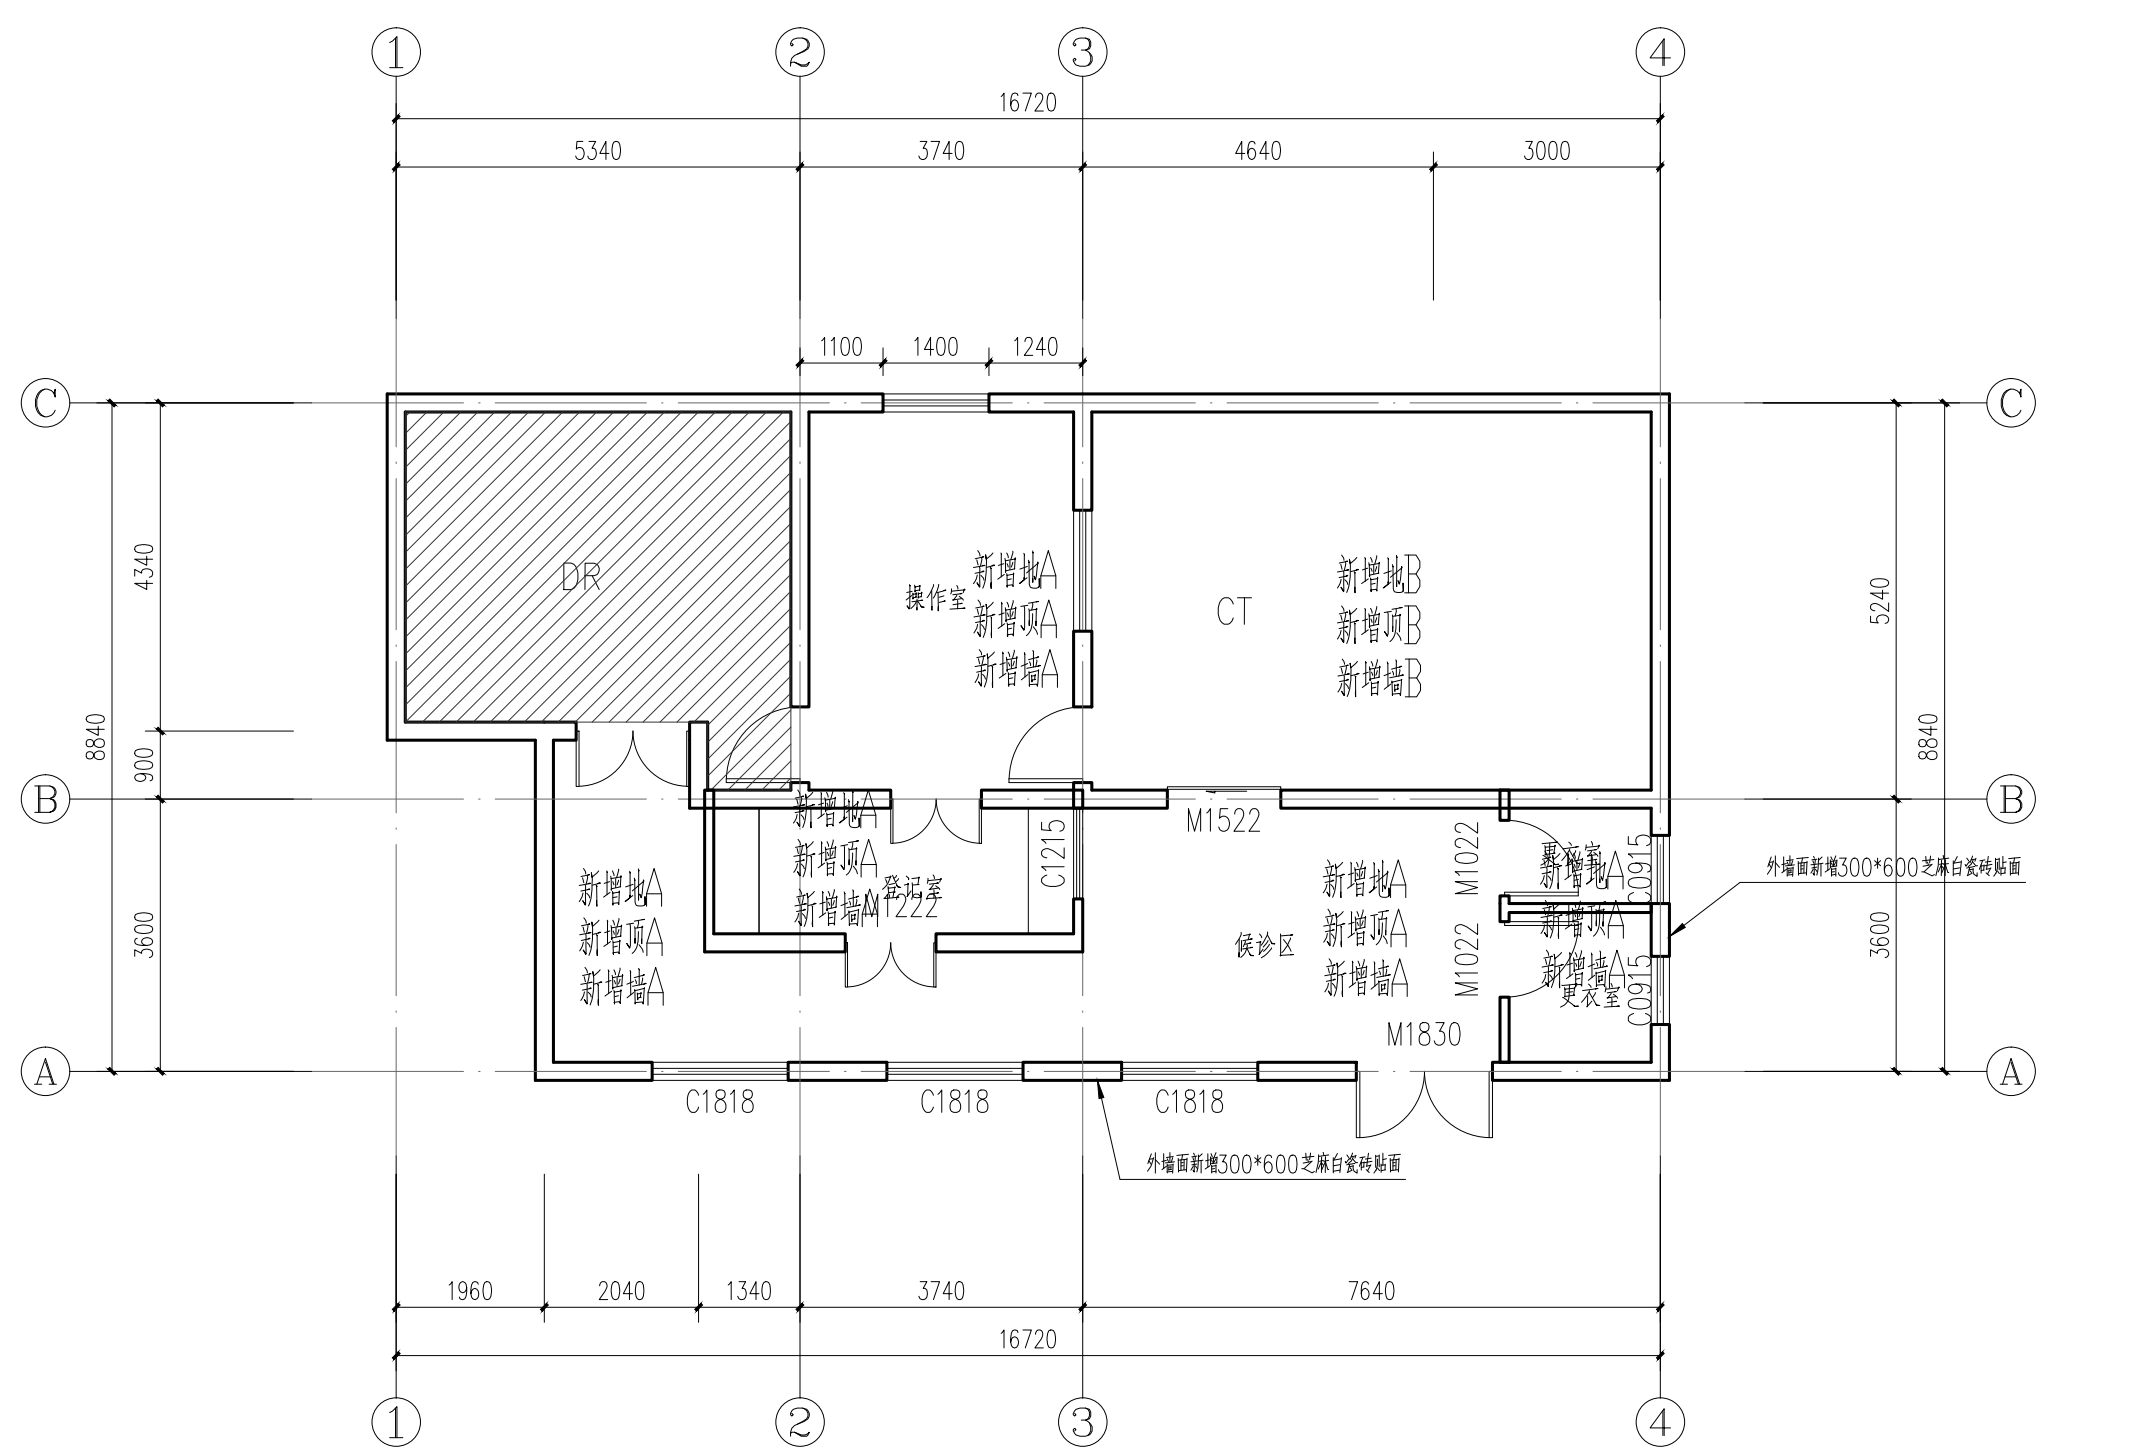

一层地面、顶棚、墙面装修平面图 1:100

新增墙A：300mm×900mm白色乳胶漆饰面(耐火等级A级)  
做法：1、9厚墙体，水泥砂浆；  
2、1:3水泥砂浆找平层；  
3、2厚聚合物水泥砂浆防水层；  
4、100mm厚C25混凝土垫层；  
5、素水泥砂浆找平层。  
新增墙B：300mm×900mm白色乳胶漆饰面(耐火等级A级)  
做法：1、2厚聚合物水泥砂浆防水层；  
2、1:3水泥砂浆找平层；  
3、2厚聚合物水泥砂浆防水层；  
4、100mm厚C25混凝土垫层；  
5、素水泥砂浆找平层。  
新增墙C：300mm×900mm白色乳胶漆饰面(耐火等级A级)  
做法：1、2厚聚合物水泥砂浆防水层；  
2、1:3水泥砂浆找平层；  
3、2厚聚合物水泥砂浆防水层；  
4、100mm厚C25混凝土垫层；  
5、素水泥砂浆找平层。  
新增墙D：300mm×900mm白色乳胶漆饰面(耐火等级A级)  
做法：1、2厚聚合物水泥砂浆防水层；  
2、1:3水泥砂浆找平层；  
3、2厚聚合物水泥砂浆防水层；  
4、100mm厚C25混凝土垫层；  
5、素水泥砂浆找平层。  
新增墙E：300mm×900mm白色乳胶漆饰面(耐火等级A级)  
做法：1、2厚聚合物水泥砂浆防水层；  
2、1:3水泥砂浆找平层；  
3、2厚聚合物水泥砂浆防水层；  
4、100mm厚C25混凝土垫层；  
5、素水泥砂浆找平层。  
新增墙F：300mm×900mm白色乳胶漆饰面(耐火等级A级)  
做法：1、2厚聚合物水泥砂浆防水层；  
2、1:3水泥砂浆找平层；  
3、2厚聚合物水泥砂浆防水层；  
4、100mm厚C25混凝土垫层；  
5、素水泥砂浆找平层。  
新增墙G：300mm×900mm白色乳胶漆饰面(耐火等级A级)  
做法：1、2厚聚合物水泥砂浆防水层；  
